


СТЕНА

Дюбель полипропиленовый

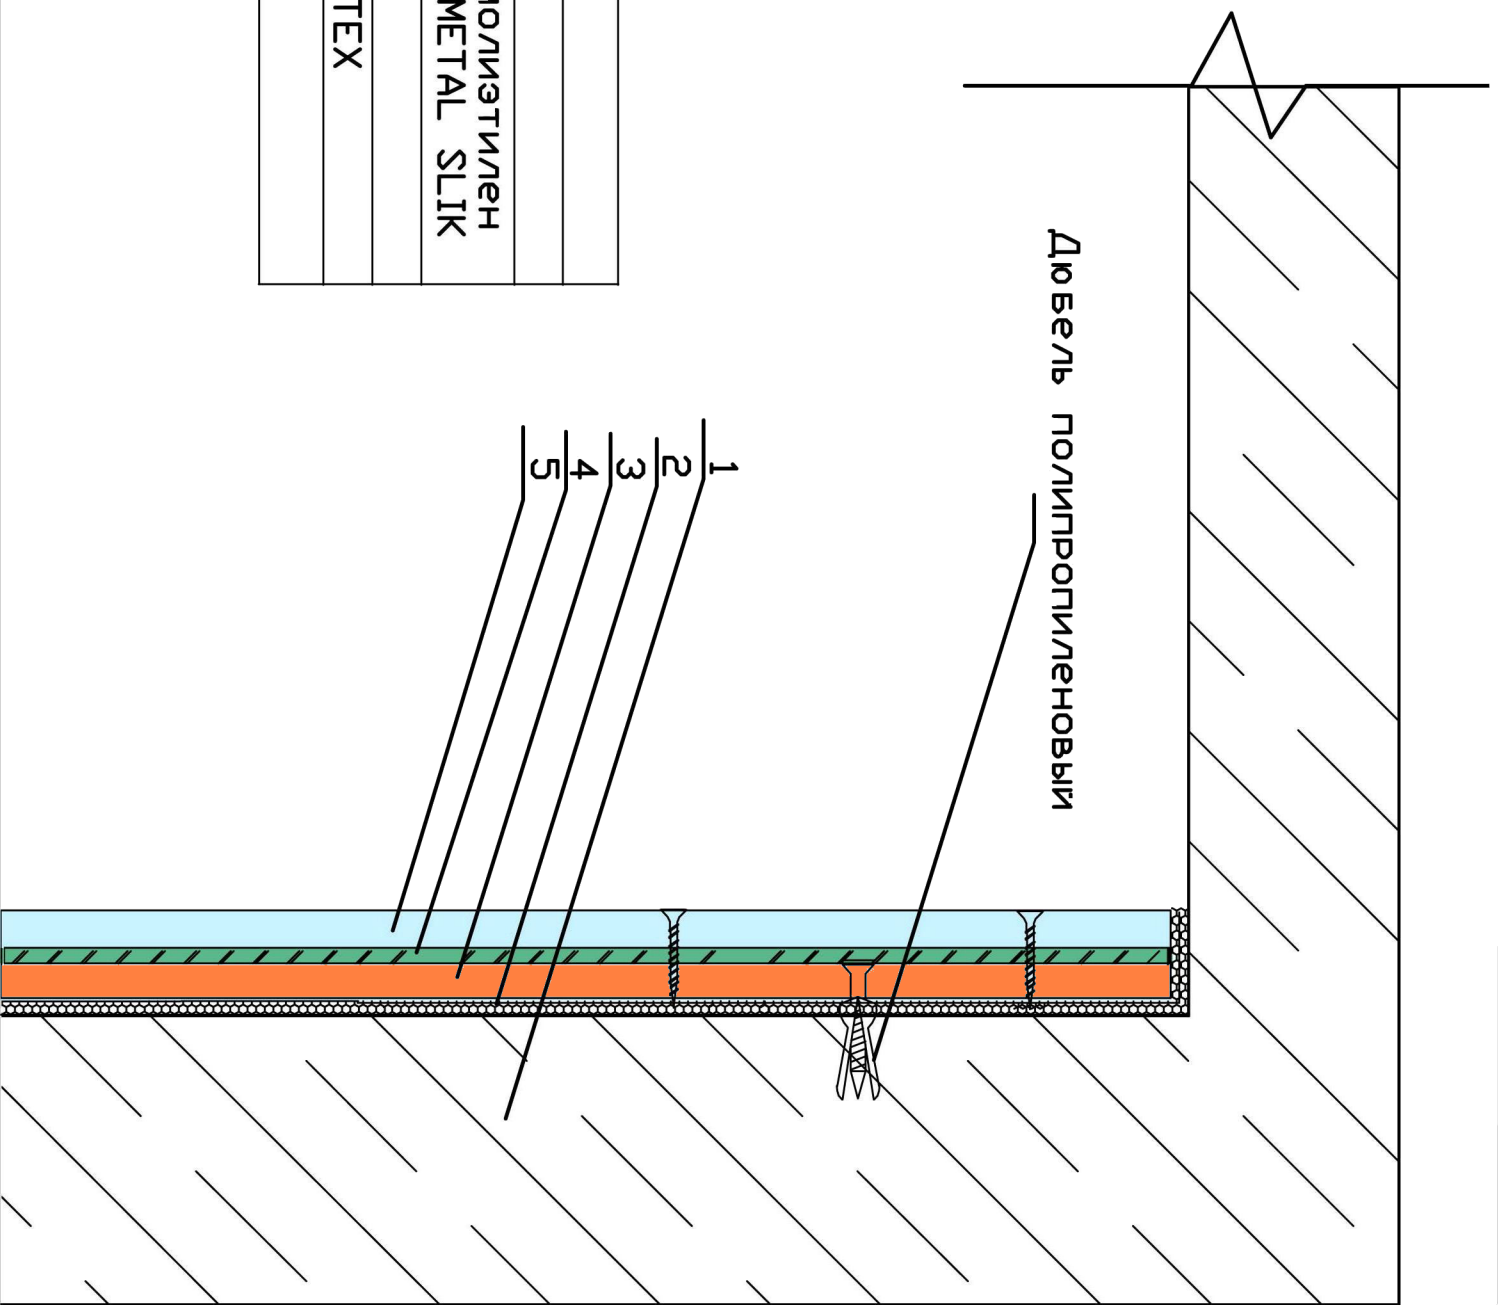

1	Стено
2	Вспененный полиэтилен или АКУСТИК МЕТАЛ СЛИК
3	ДСЛП
4	TOPSILENT BITEX
5	ГКЛ